


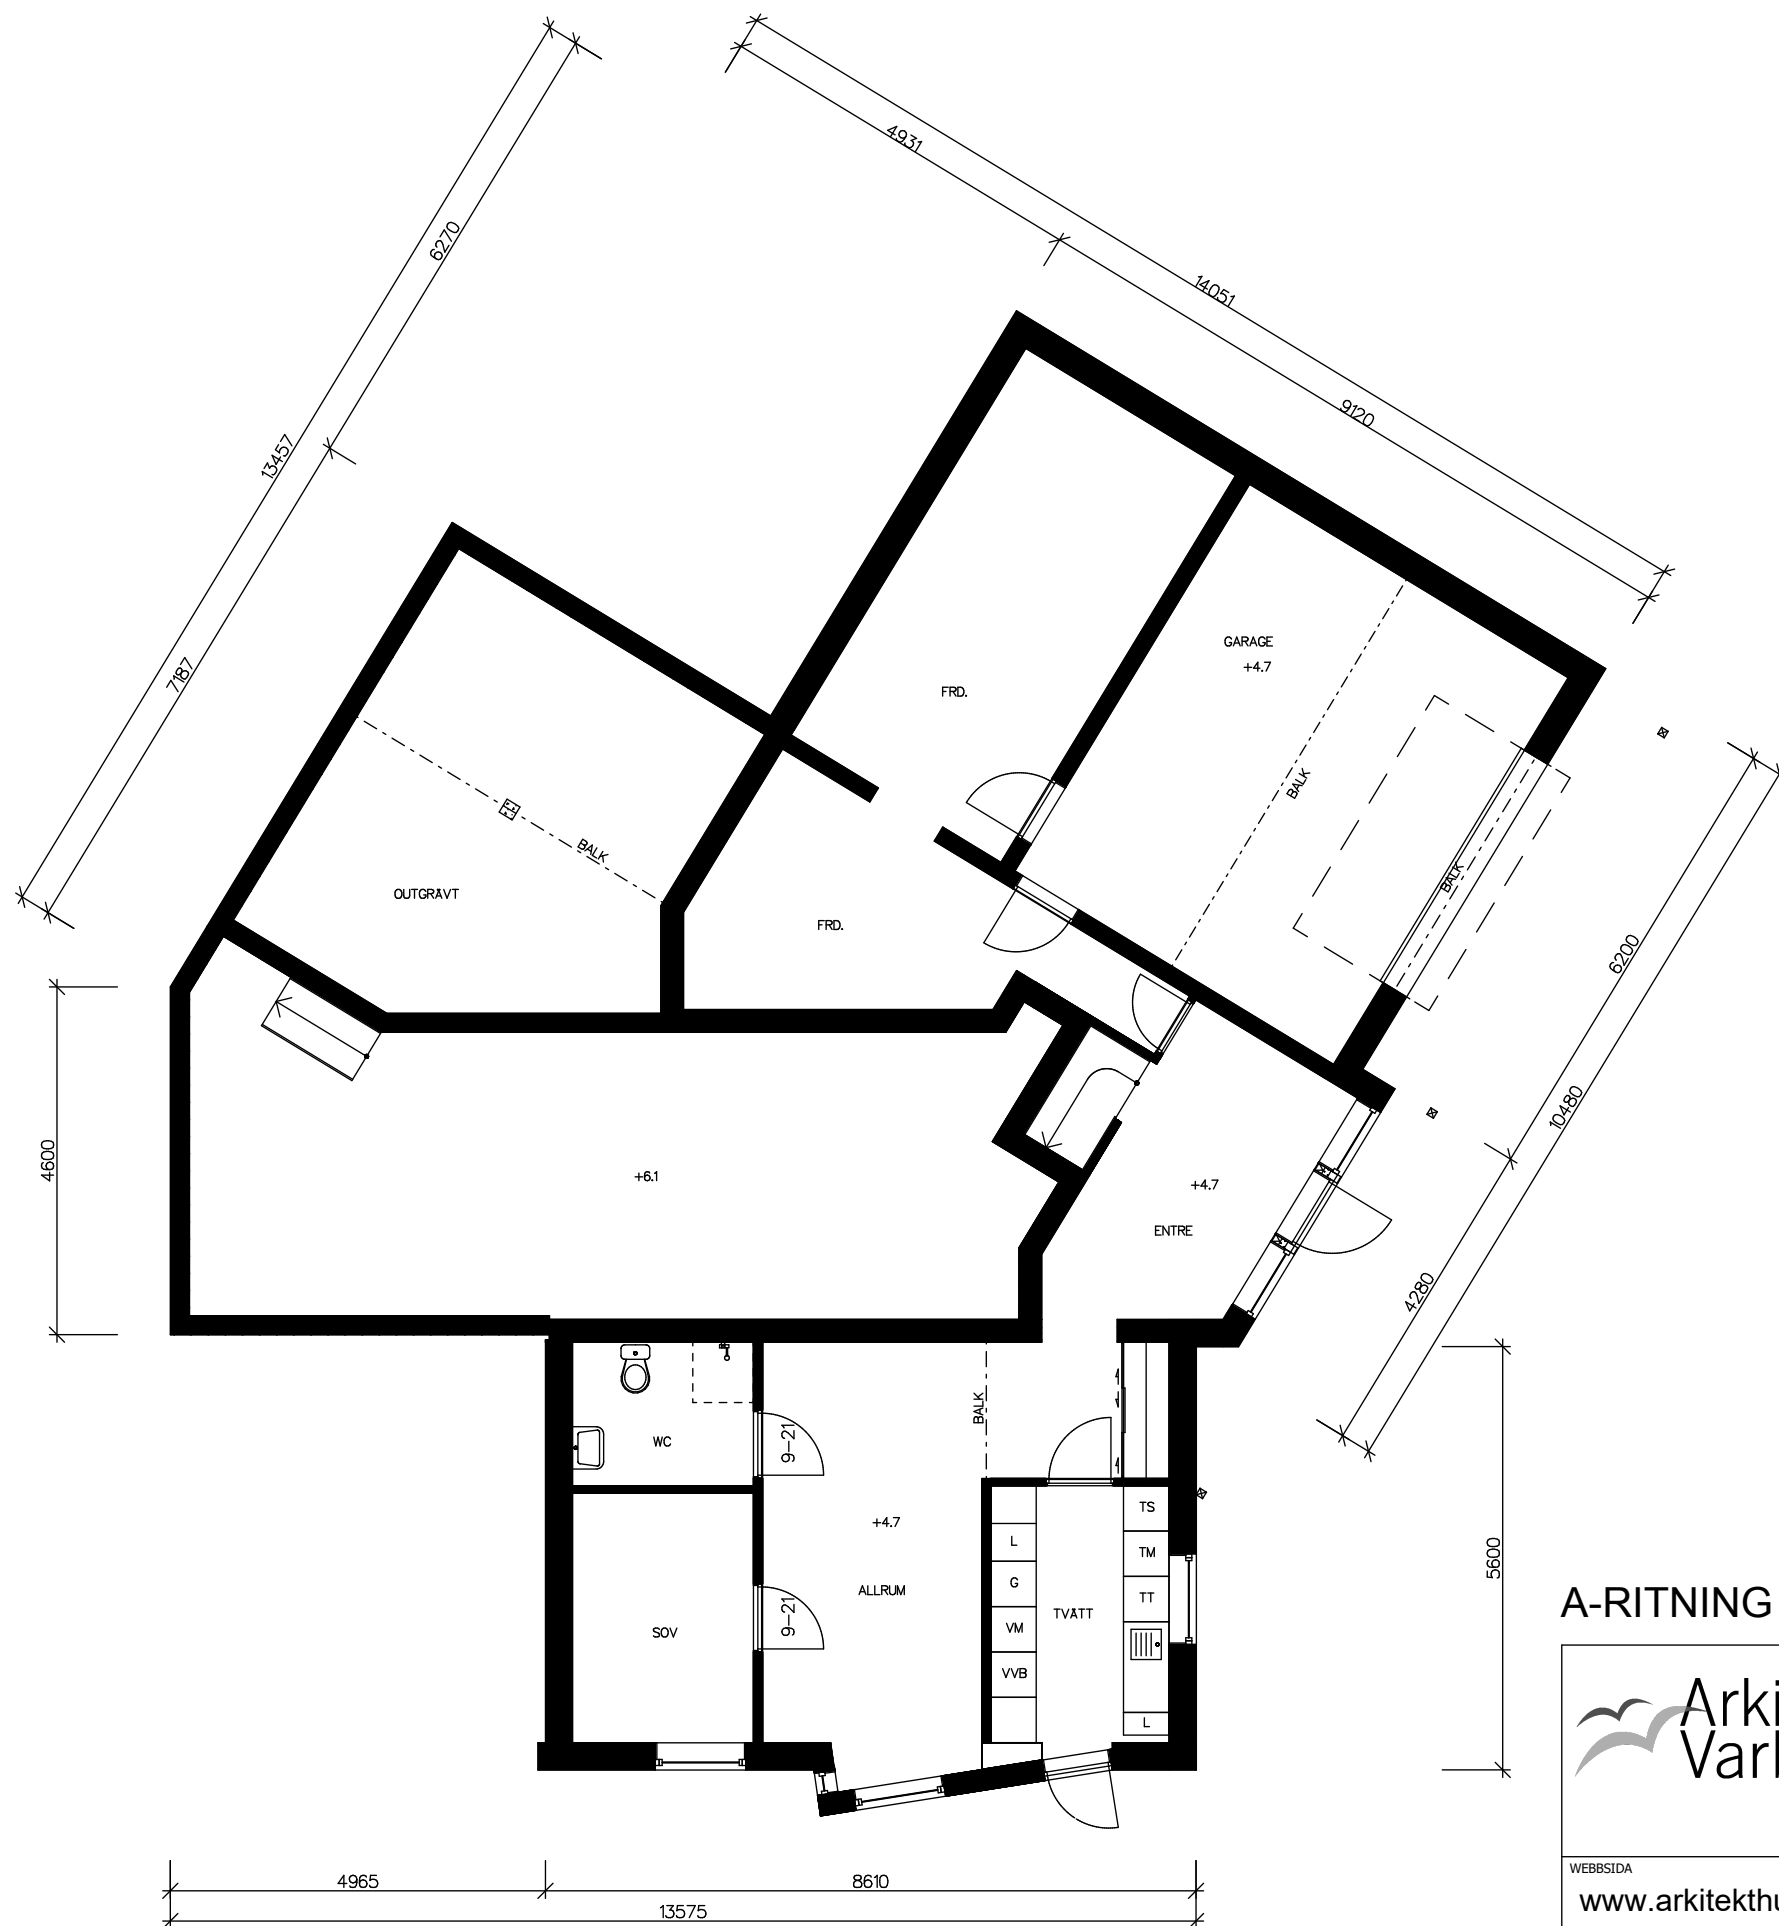

KÄLLARVÅNING

A-RITNING




WEBBSIDA

www.arkitekthuset.se

KONTAKT/ TELEFON

Tommy Sörman 073-908 01 06

REG	ANT	REGISTRERINGEN AVSER	SIGN	DATUM
VILLA ÅSA 314-1 © ArkitektHusen i Varberg				
INVÄNDIG YTA 314 m ² , inkl. garage och förråd				
NYBYGGNATION KÄLLARVÅNING				
SKALA	ARB.NR	RITNINGNUMMER	REG	
1:100 (A3)		A:1		

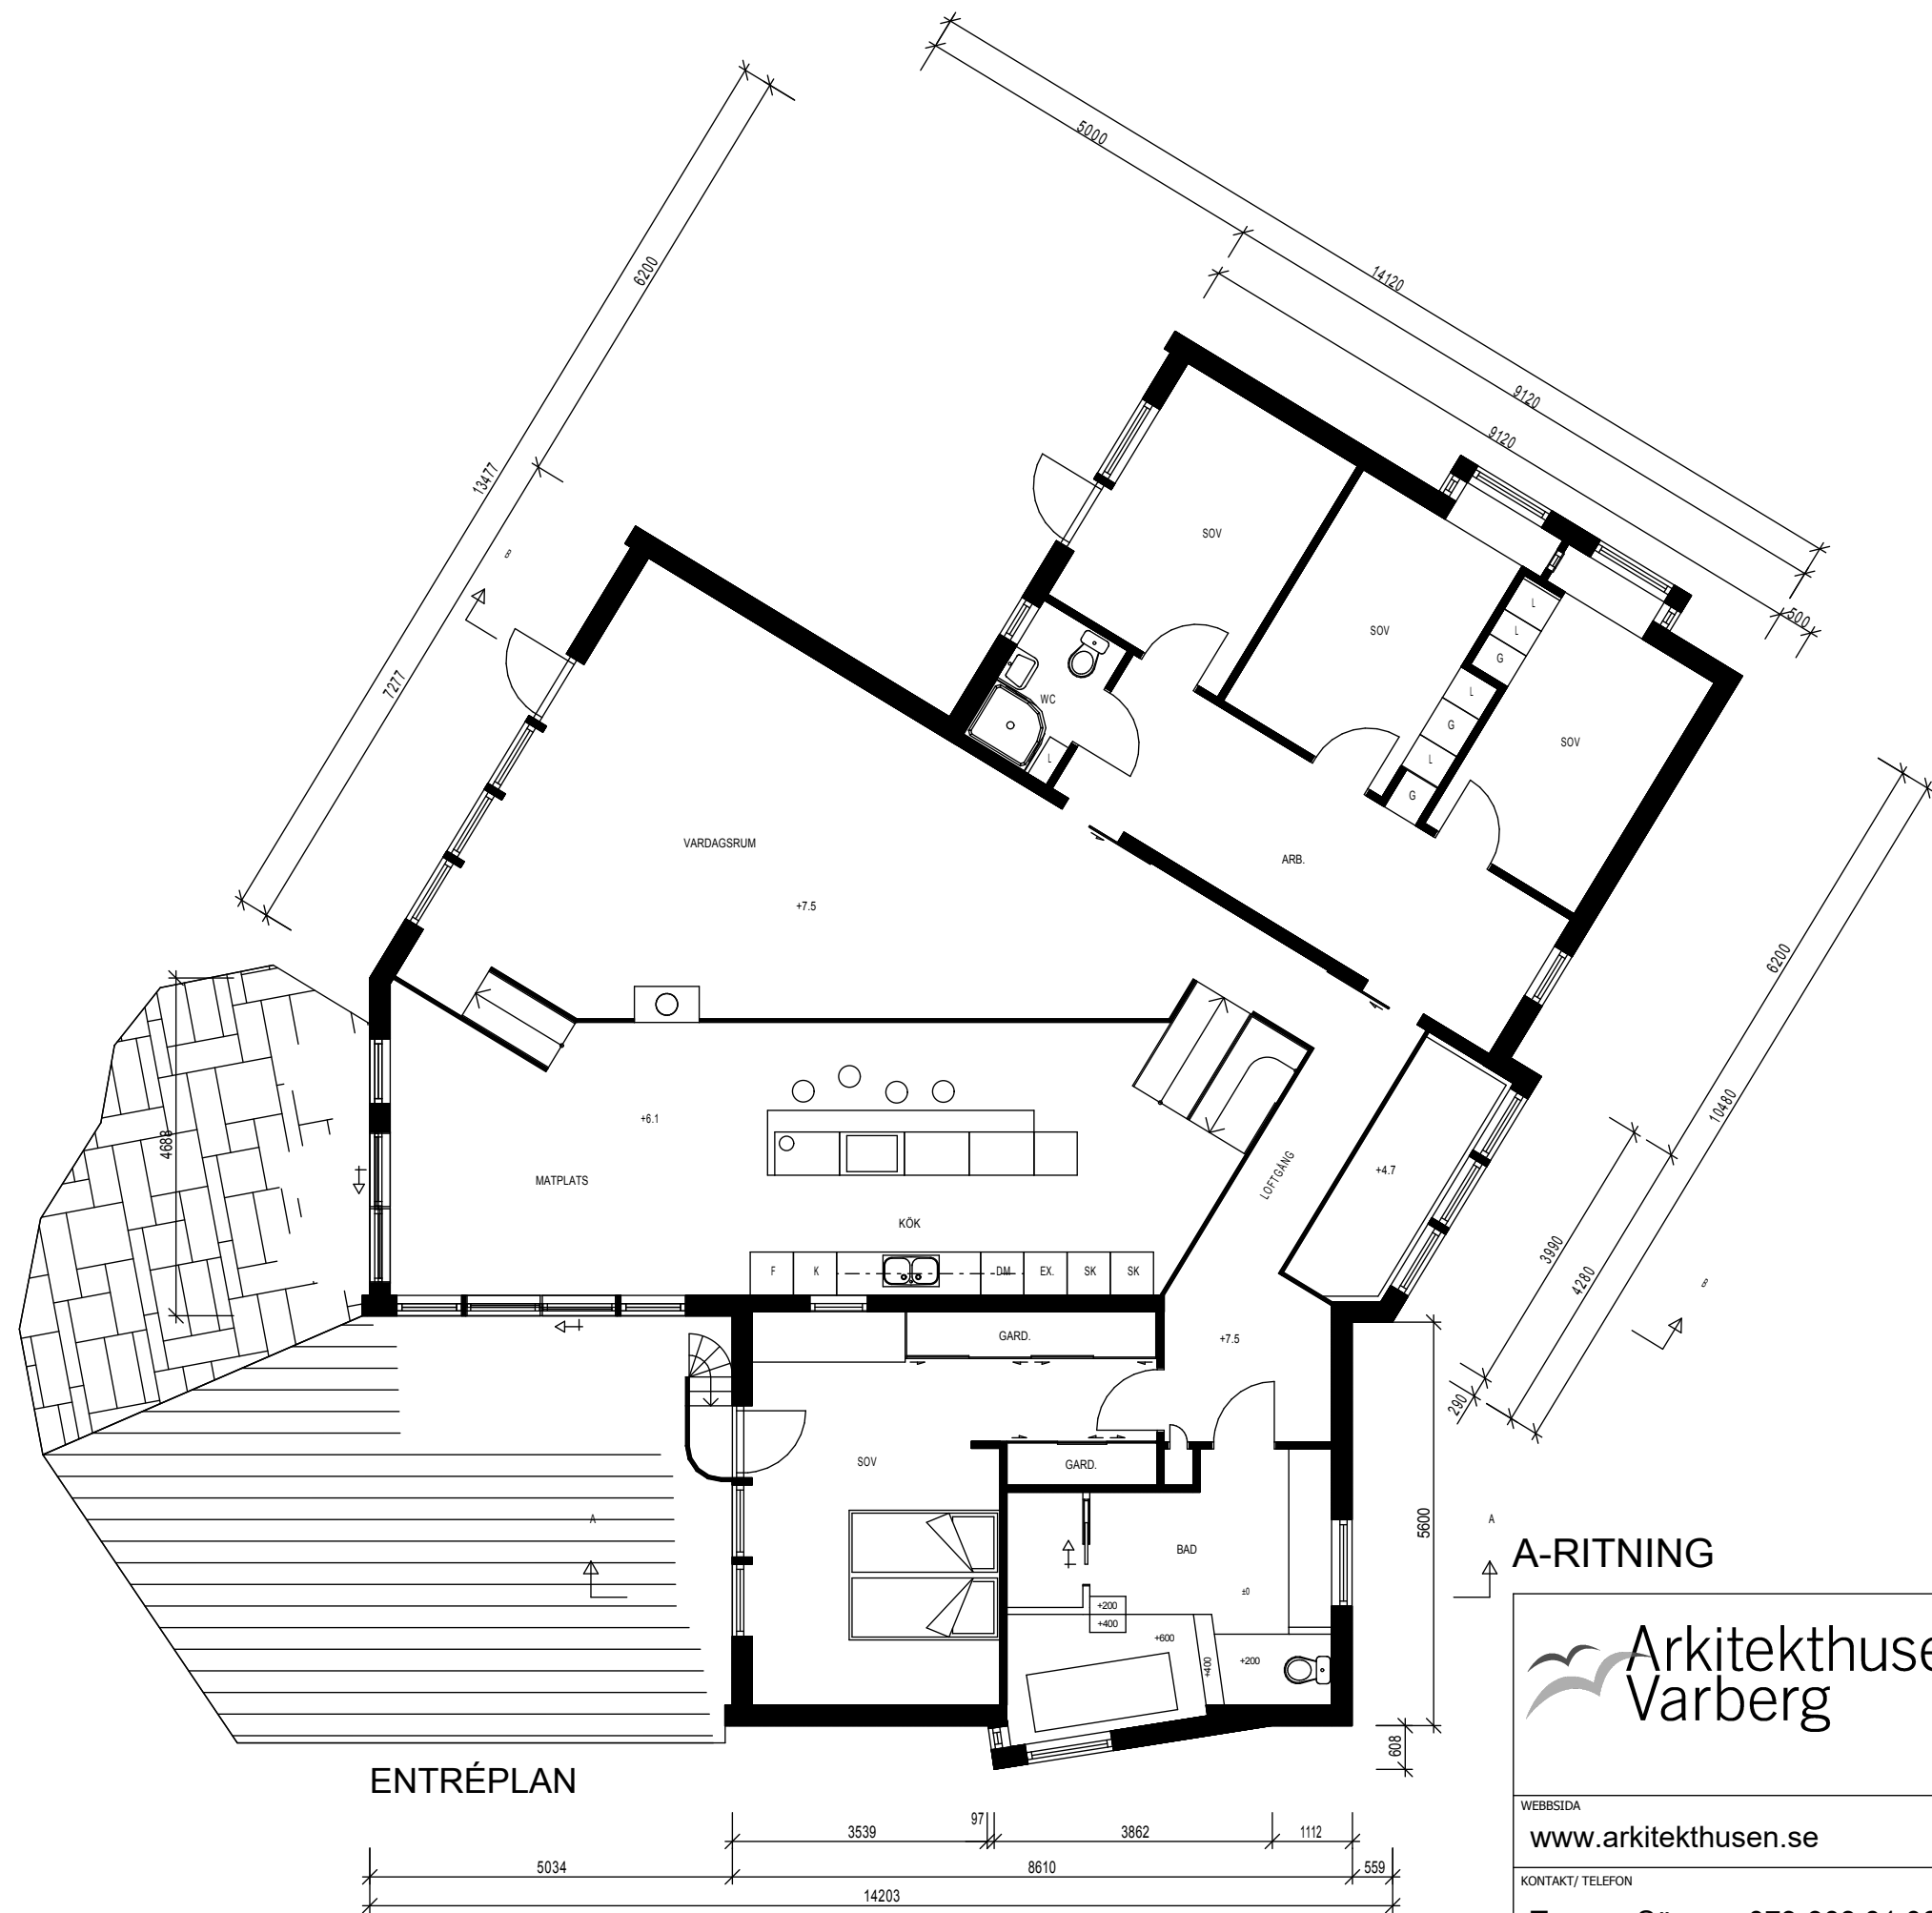

A-RITNING




Arkitekthuset
Varberg


WEBBSIDA
www.arkitekthuset.se

KONTAKT/ TELEFON
Tommy Sörman 073-908 01 06

REG	ANT	REGISTRERINGEN AVSER	SIGN	DATUM
VILLA ÅSA 314-1 © ArkitektHuset i Varberg				
INVÄNDIG YTA 314 m², inkl. garage och förråd				
NYBYGGNATION ENTRÉPLAN				
SKALA	ARB.NR	RITTNINGSNUMMER	REG	
1:100 (A3)		A:2		

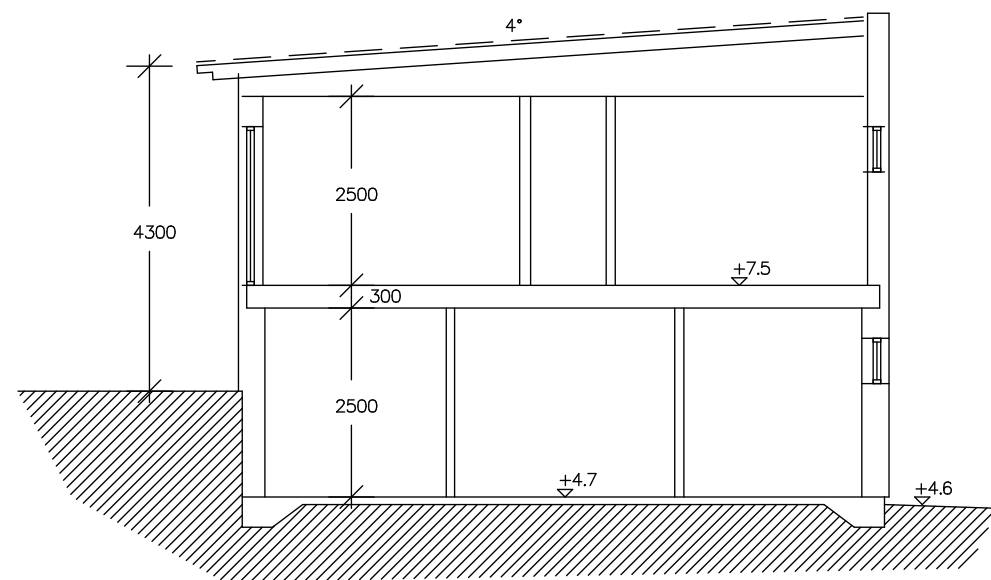


SEKTION A-A

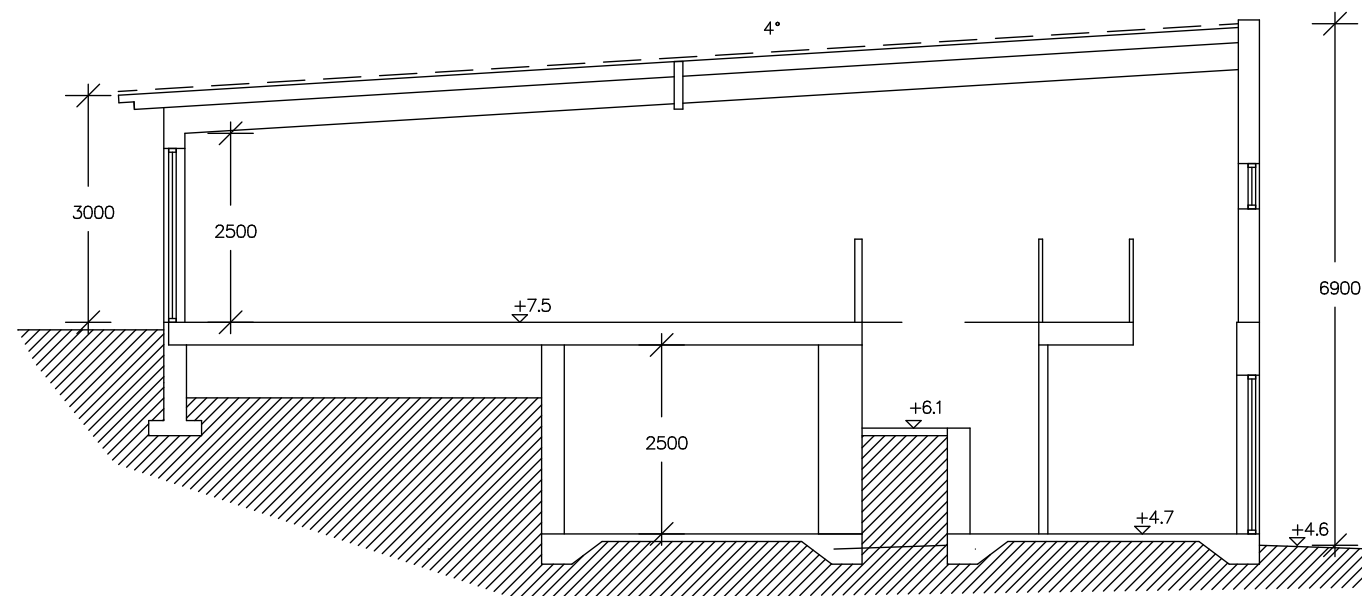


SEKTION B-B

A-RITNING

REG	ANT	REGISTRERINGEN AVSER	SIGN	DATUM
Arkitekthuset Varberg VILLA ÅSA 314-1 © Arkitekthuset i Varberg INVÄNDIG YTA 314 m², inkl. garage och förråd NYBYGGNATION SEKTIONER				
WEBBSIDA www.arkitekthuset.se		RITNINGNUMMER A:3		
KONTAKT/ TELEFON Tommy Sörman 073-908 01 06		SKALA 1:100 (A3)	ARB.NR	REG

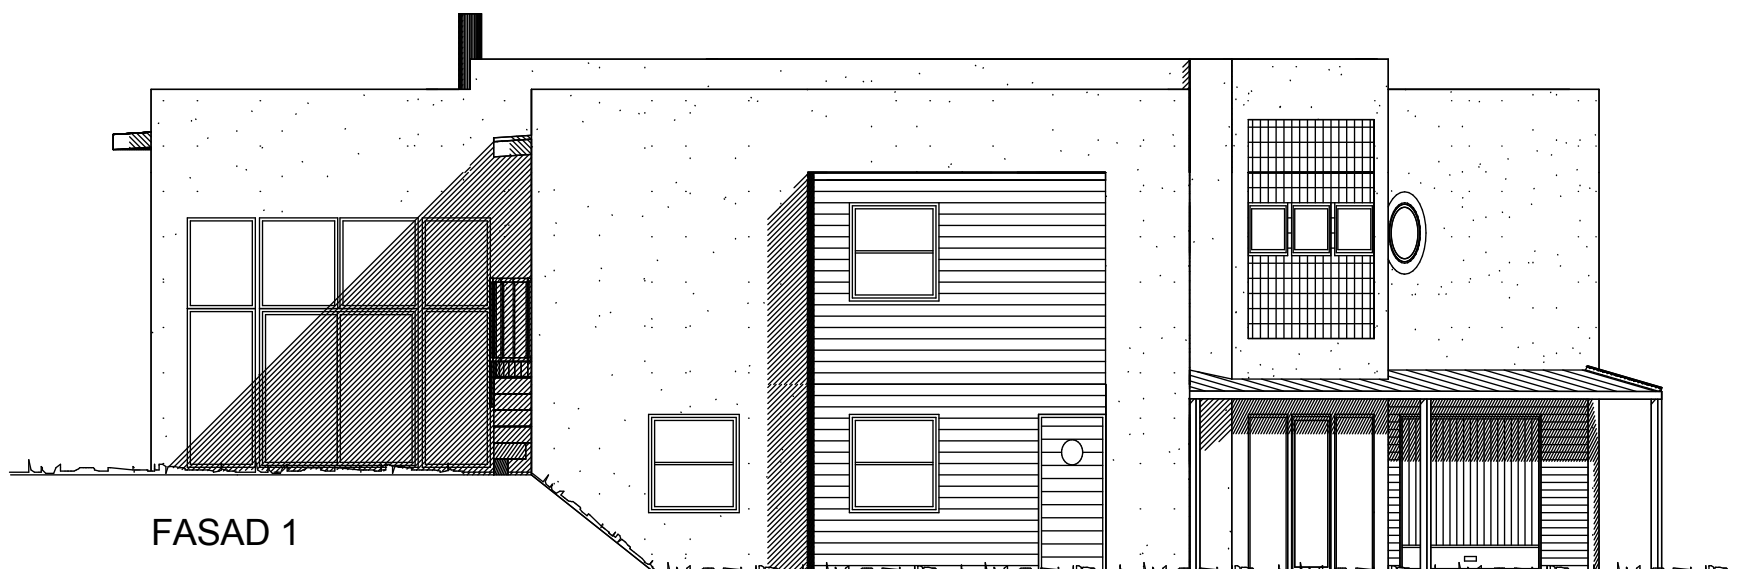

FASAD 1

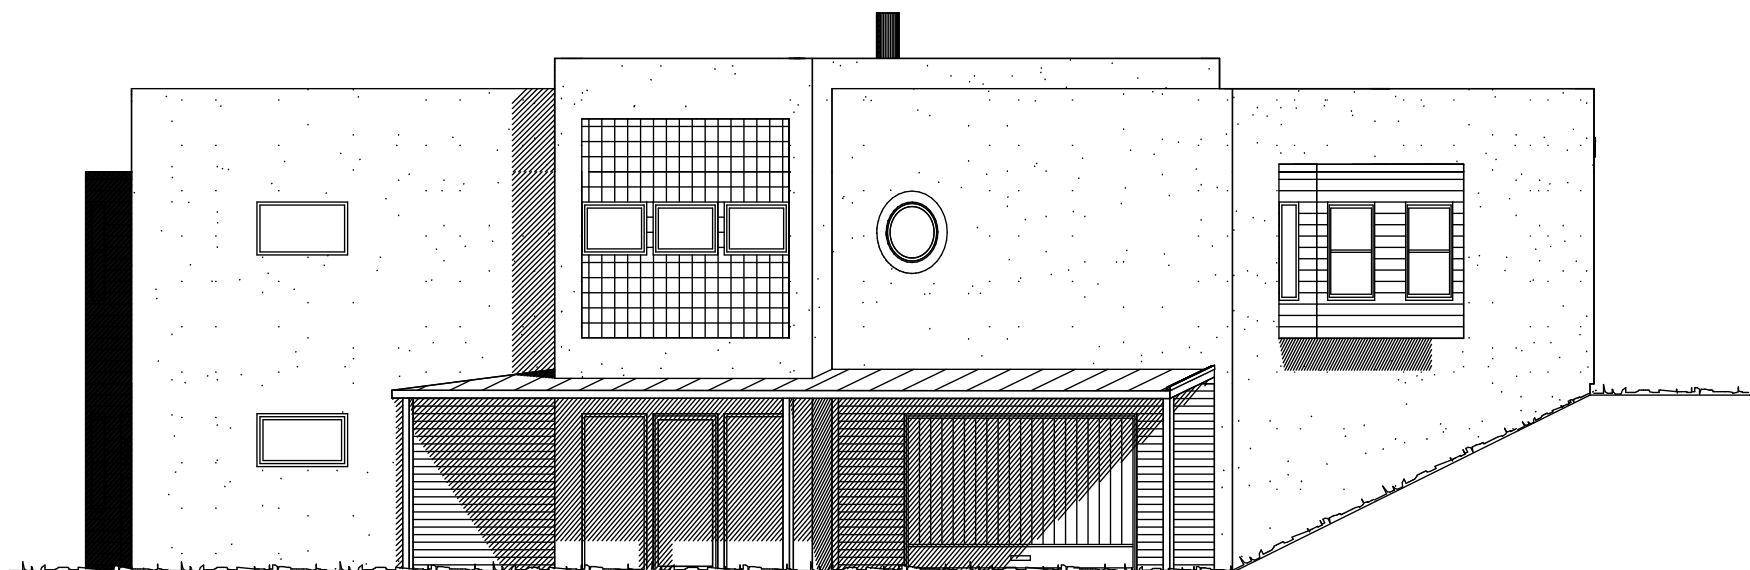

FASAD 2

A-RITNING




WEBBSIDA

www.arkitekthuset.se


KONTAKT/ TELEFON

Tommy Sörman 073-908 01 06

REG	ANT	REGISTRERINGEN AVSER	SIGN	DATUM
VILLA ÅSA 314-1 © ArkitektHuset i Varberg INVÄNDIG YTA 314 m², inkl. garage och förråd NYBYGGNATION FASAD 1 OCH 2				
SKALA	ARB.NR	RITNINGNUMMER	REG	
1:100 (A3)		A:4		

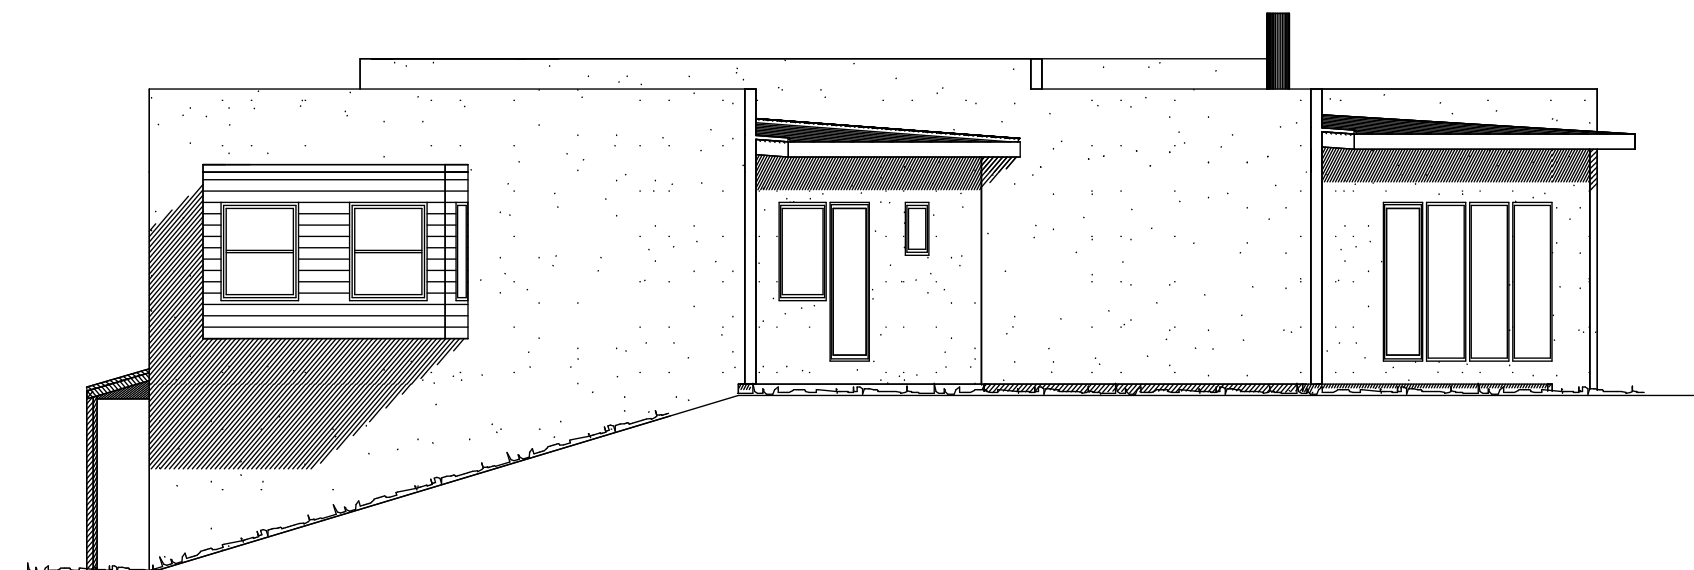

FASAD 3

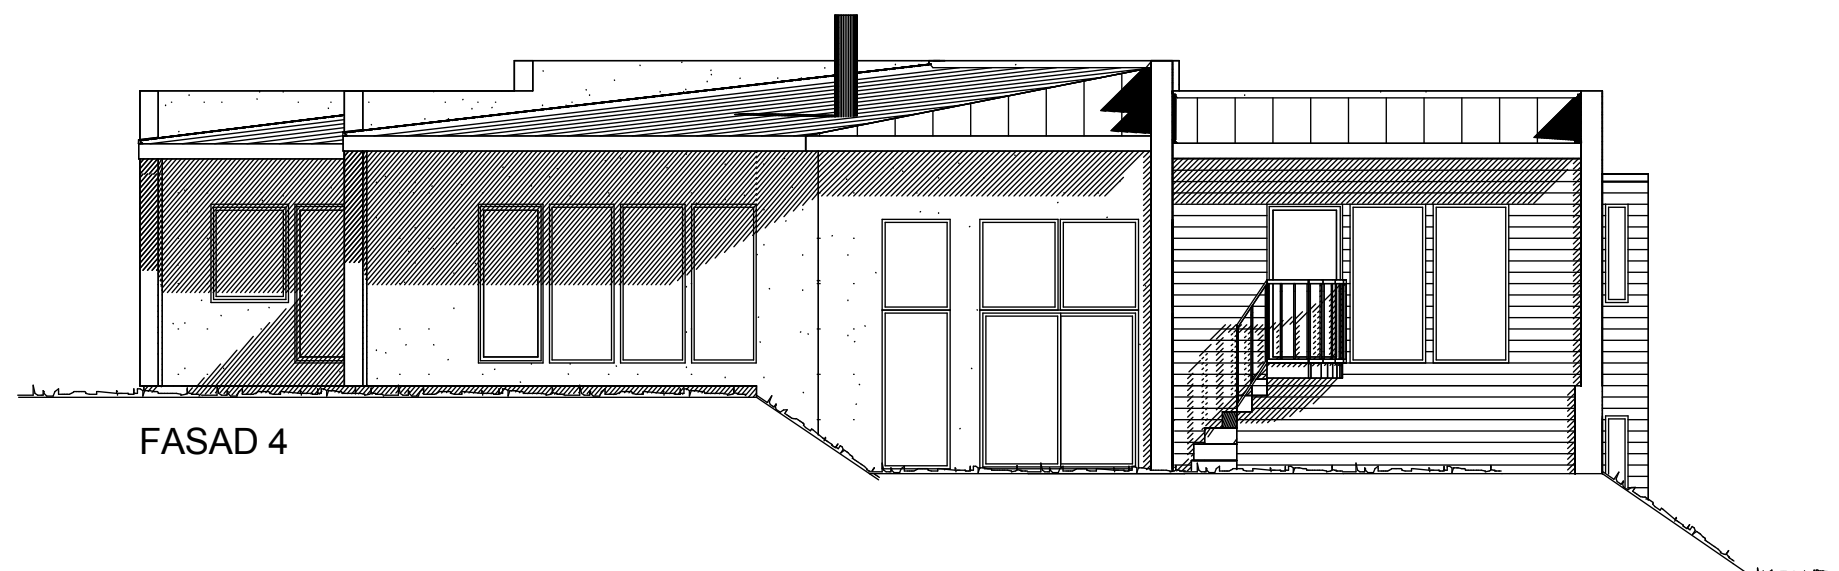

FASAD 4

A-RITNING



WEBBSIDA
www.arkitekthusn.se

KONTAKT/ TELEFON
Tommy Sörman 073-908 01 06

REG	ANT	REGISTRERINGEN AVSER	SIGN	DATUM
VILLA ÅSA 314-1 © ArkitektHusen i Varberg INVÄNDIG YTA 314 m ² , inkl. garage och förråd NYBYGGNATION FASAD 3 OCH 4				
SKALA	ARB.NR	RITTNINGSNUMMER	REG	
1:100 (A3)		A:5		