



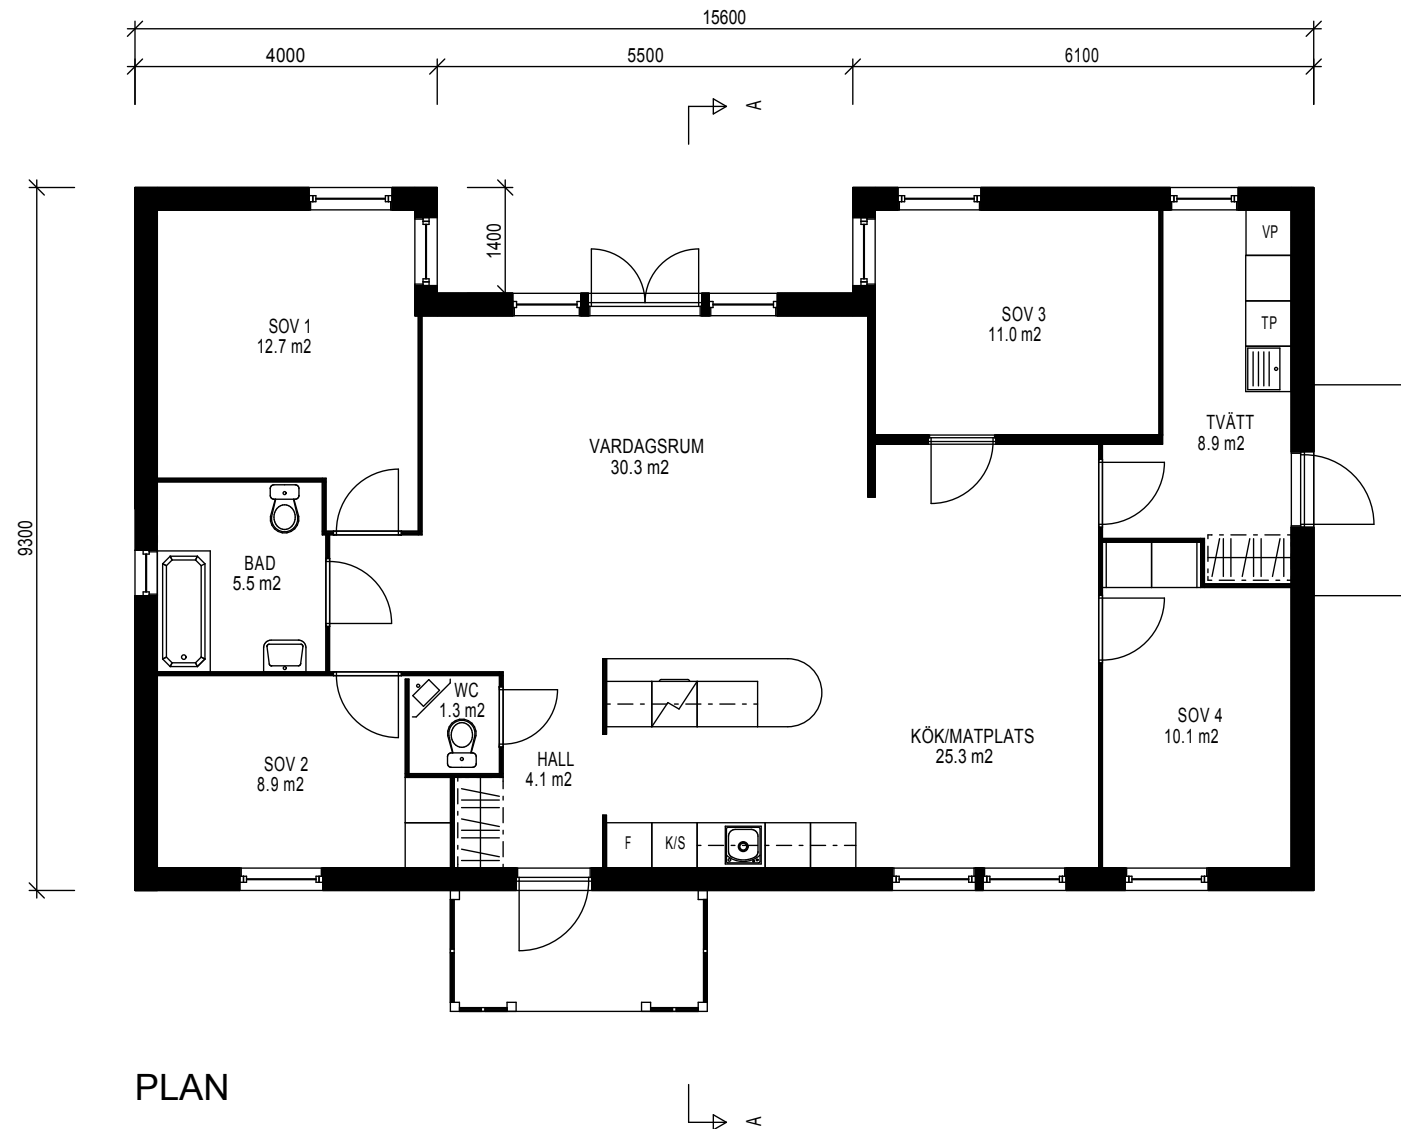

PLAN

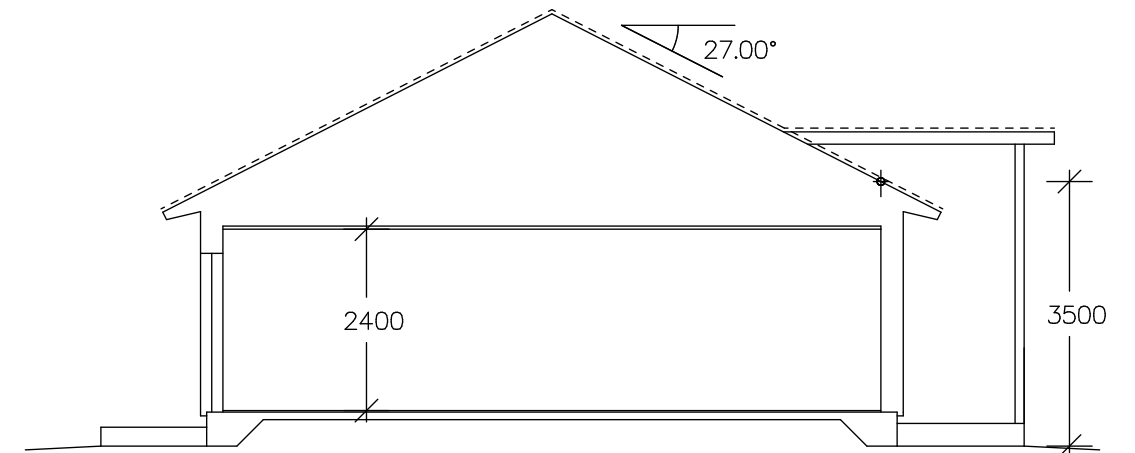

SEKTION A-A

A-RITNING




WEBBSIDA

www.arkitekthuset.se


KONTAKT/ TELEFON

Tommy Sörman 073-908 01 06


REG	ANT	REGISTRERINGEN AVSER	SIGN	DATUM
VILLA VITTSJÖ 122-1 © ArkitektHusen i Varberg				
INVÄNDIG YTA 122 m ²				
NYBYGGNATION PLAN OCH SEKTION				
SKALA	ARB.NR	RITNINGNUMMER	REG	
1:100 (A3)		A:1		

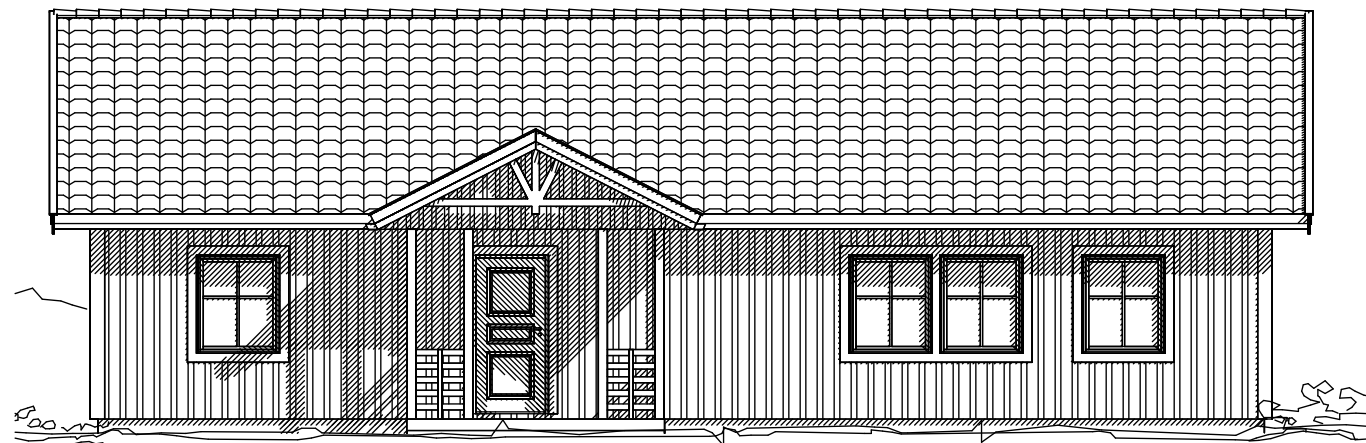


FASAD 1

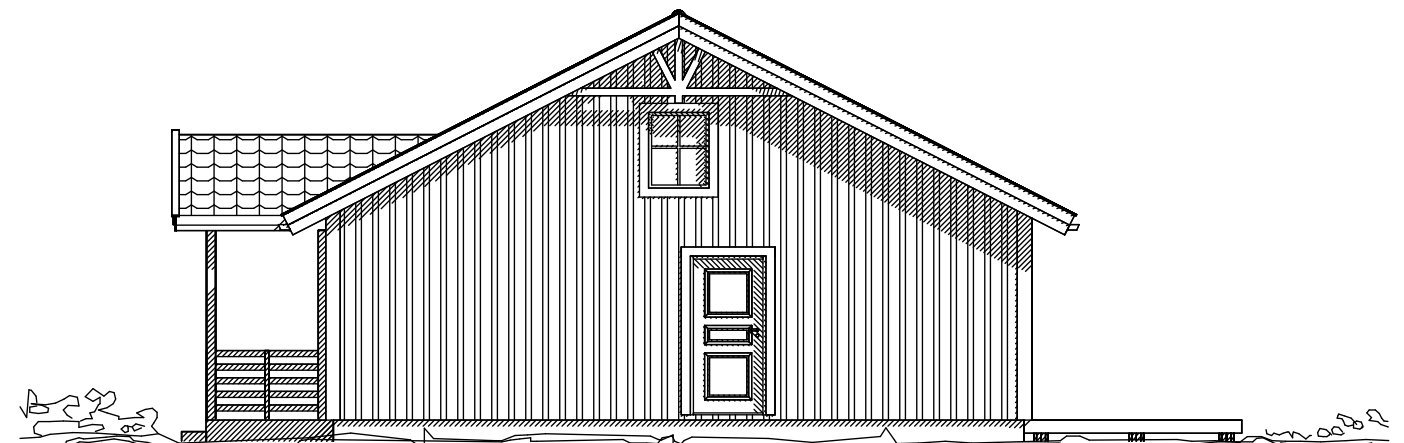

FASAD 2

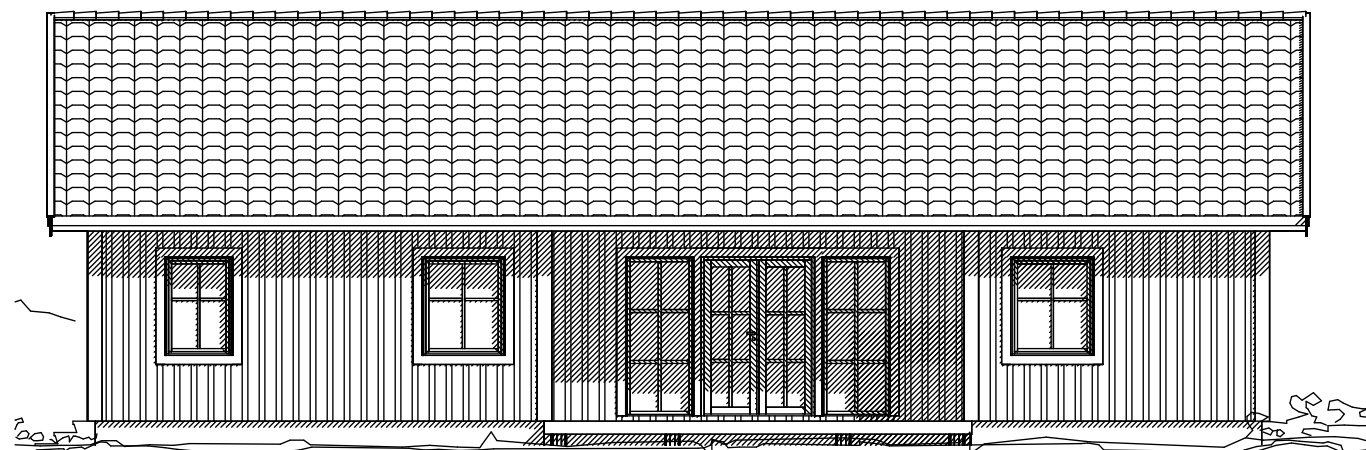

FASAD 3

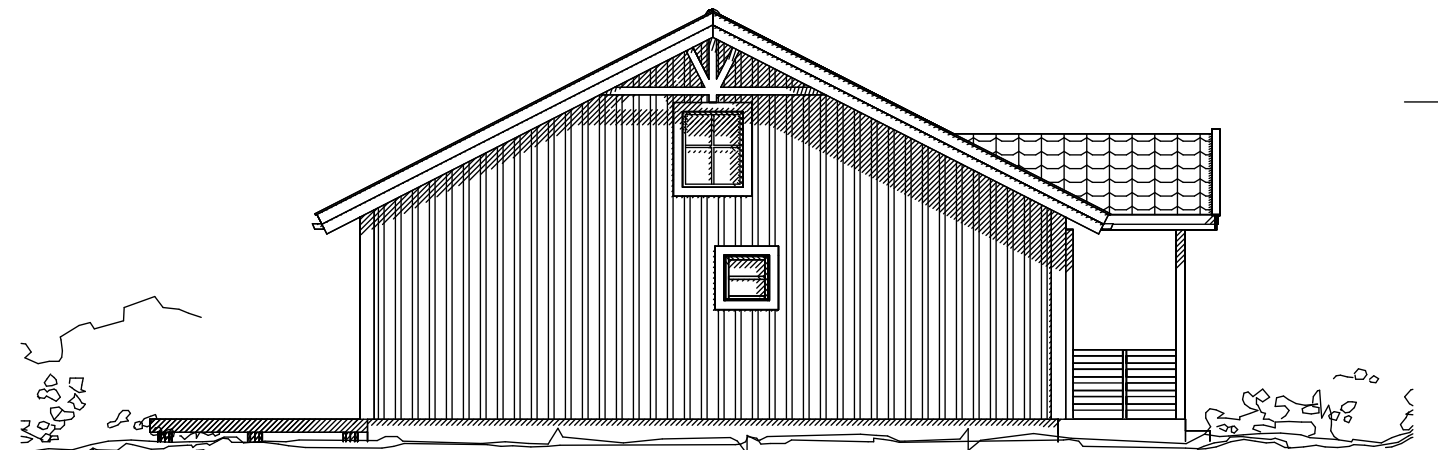

FASAD 4

A-RITNING

REG	ANT	REGISTRERINGEN AVSER	SIGN	DATUM
Arkitekthuset Varberg VILLA VITTSJÖ 122-1 © ArkitektHuset i Varberg INVÄNDIG YTA 122 m² NYBYGGNATION FASADER				
WEBBSIDA www.arkitekthuset.se				
KONTAKT/ TELEFON Tommy Sörman 073-908 01 06		SKALA 1:100 (A3)	ARB.NR	RITTNINGSNUMMER A:2