



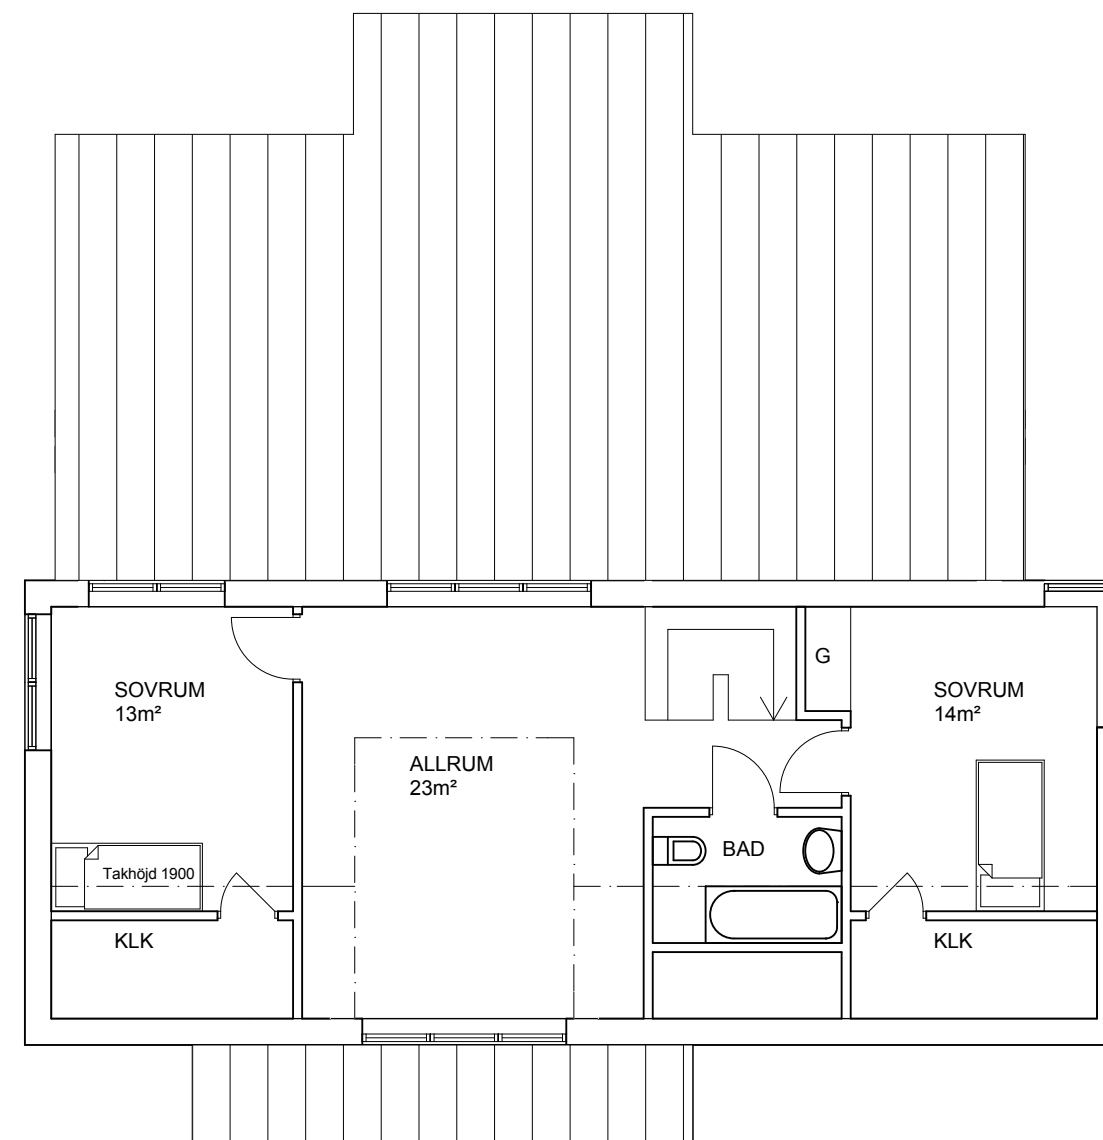

A-RITNING

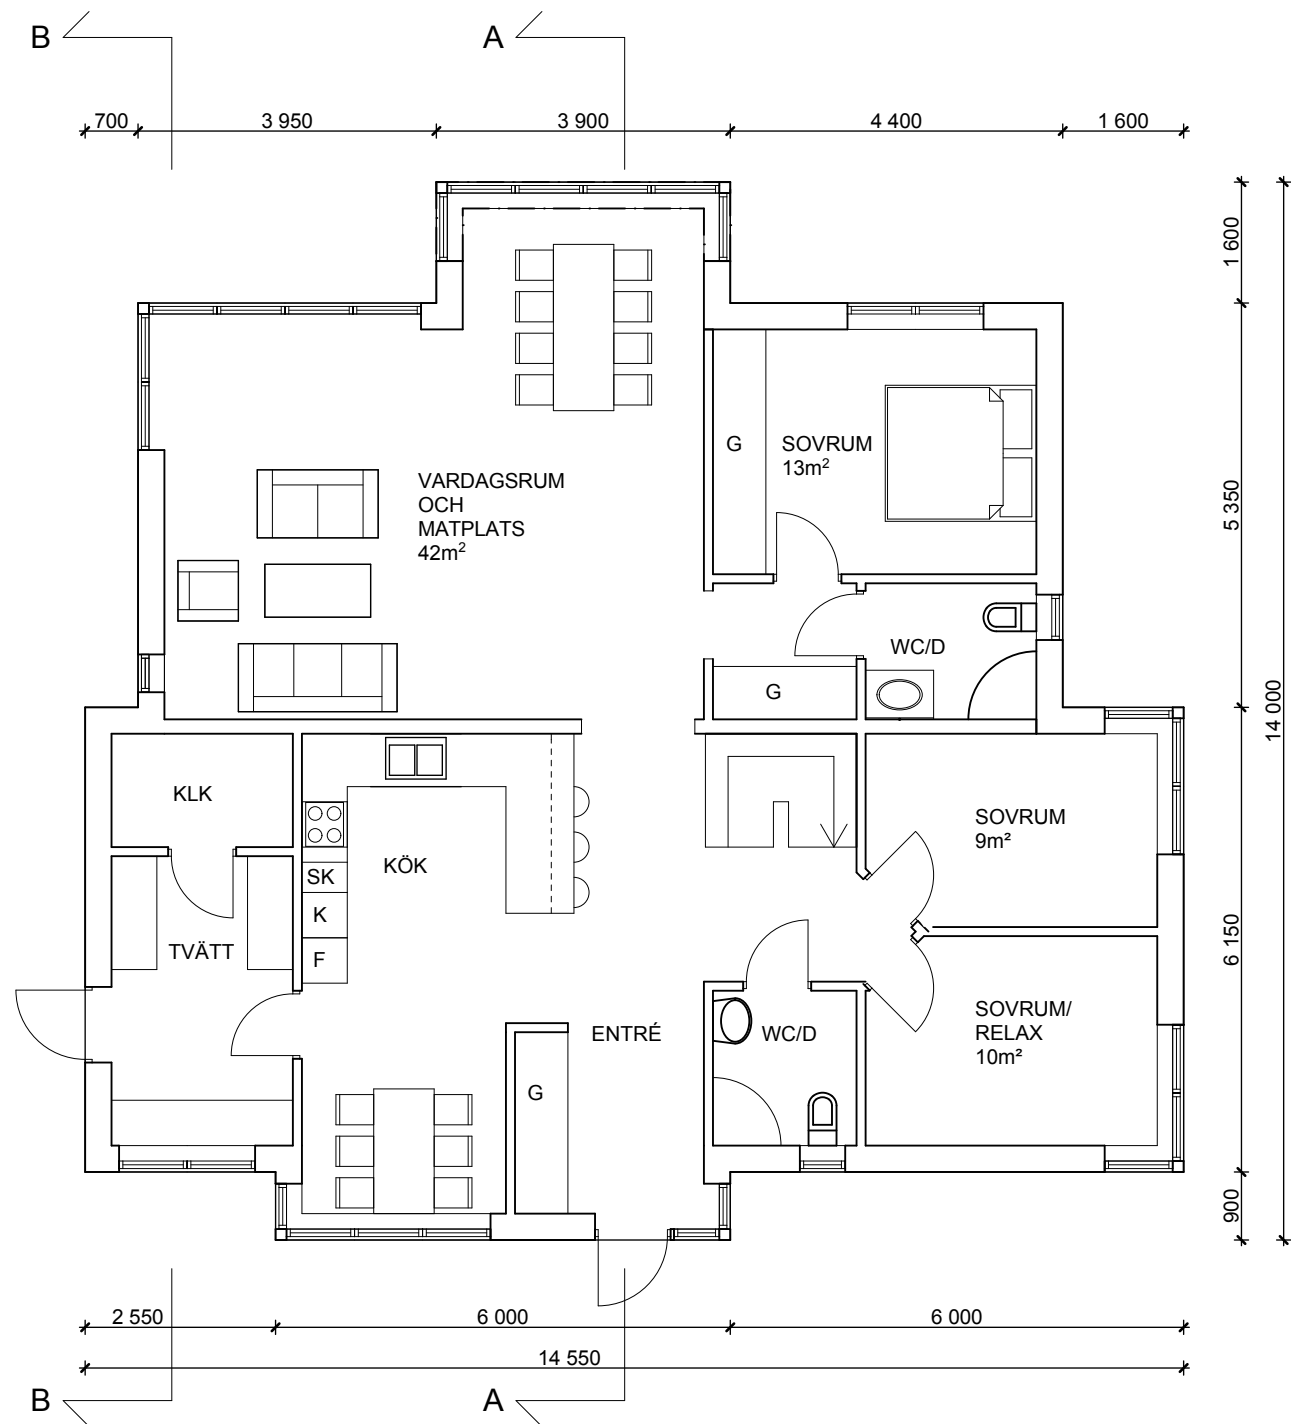


WEBBSIDA

www.arkitekthuset.se


KONTAKT/ TELEFON

Tommy Sörman 073-908 01 06

REG	ANT	REGISTRERINGEN AVSER	SIGN	DATUM
VILLA RINGENÄS 207-1 © ArkitektHusen i Varberg				
INVÄNDIG YTA 207 m ²				
NYBYGGNATION PLANER				
SKALA	ARB.NR	RITNINGNUMMER	REG	
1:100 (A3)		A:1		

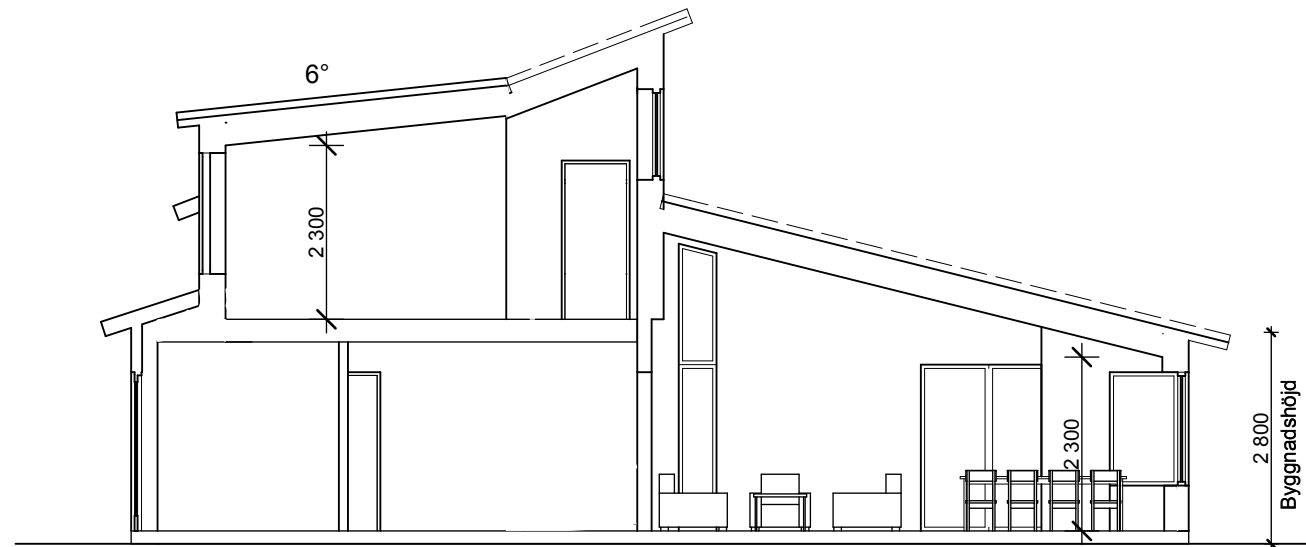


SEKTION A-A

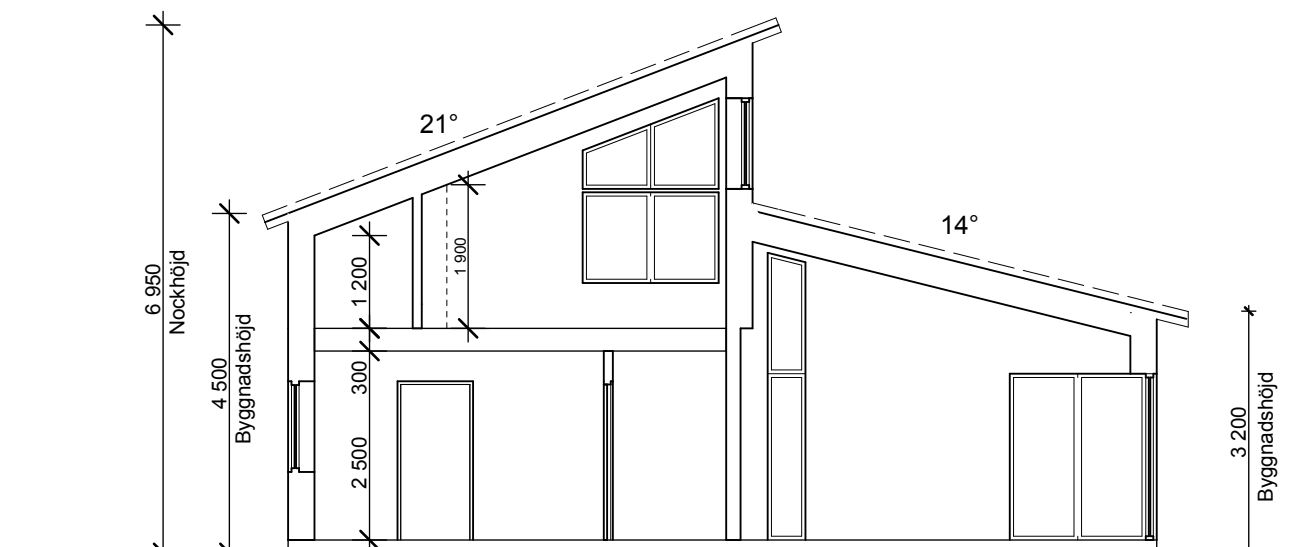


SEKTION B-B

A-RITNING


REG	ANT	REGISTRERINGEN AVSER	SIGN	DATUM
Arkitekthuset Varberg VILLA RINGENÄS 207-1 © Arkitekthuset i Varberg INVÄNDIG YTA 207 m² NYBYGGNATION SEKTIONER				
WEBBSIDA www.arkitekthuset.se				
KONTAKT/ TELEFON Tommy Sörman 073-908 01 06		SKALA 1:100 (A3)	ARB.NR	RITTNINGSNUMMER A:2

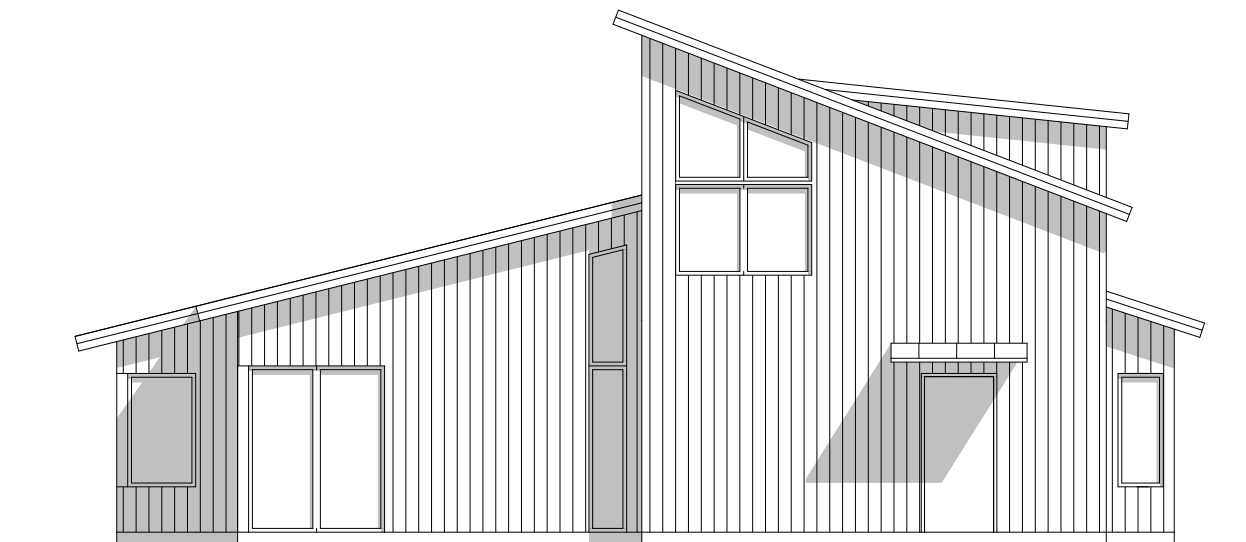

GAVELFASAD 1

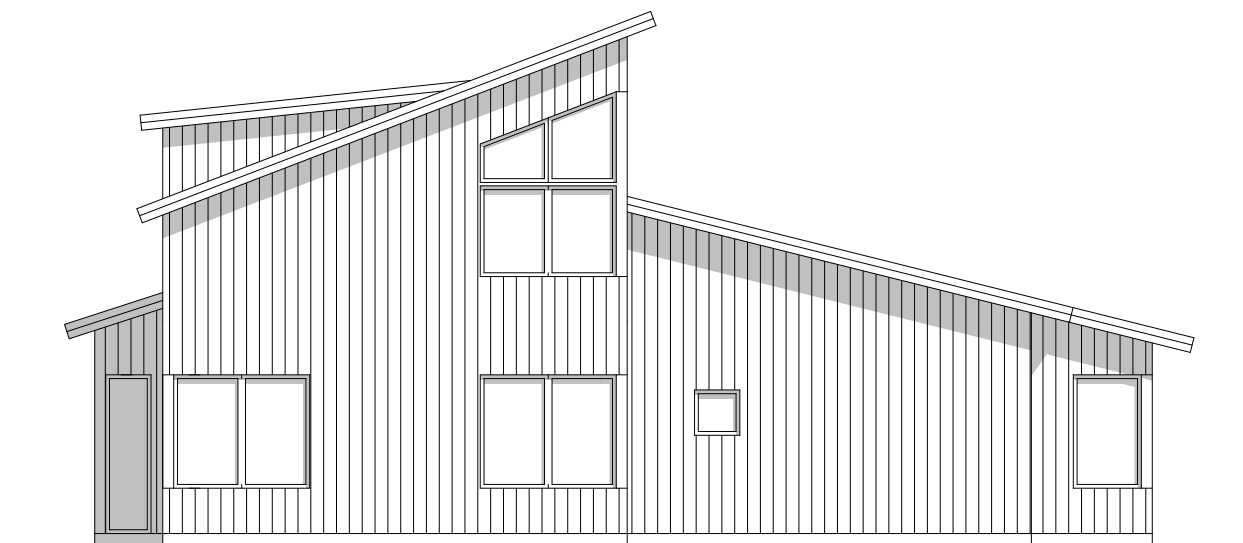

GAVELFASAD 2

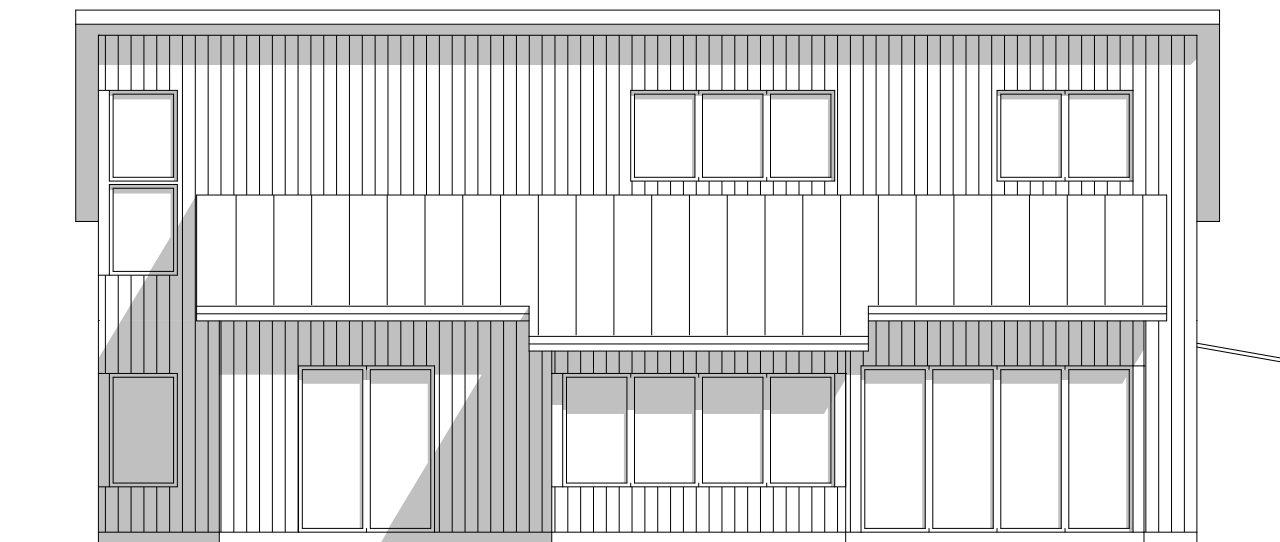

FASAD MOT TRÄDGÅRD



FASAD MOT GATAN

A-RITNING

REG	ANT	REGISTRERINGEN AVSER	SIGN	DATUM
 Arkitekthuset Varberg VILLA RINGENÄS 207-1 © Arkitekthuset i Varberg INVÄNDIG YTA 207 m² NYBYGGNATION FASADER				
WEBBSIDA www.arkitekthuset.se				
KONTAKT/ TELEFON Tommy Sörman 073-908 01 06		SKALA 1:100 (A3)	ARB.NR	RITTNINGSNUMMER A:3